



Ein außergewöhnliches Haus aus Holz  
Die intelligente Art des Bauens  
60 Jahre Fertighausbau

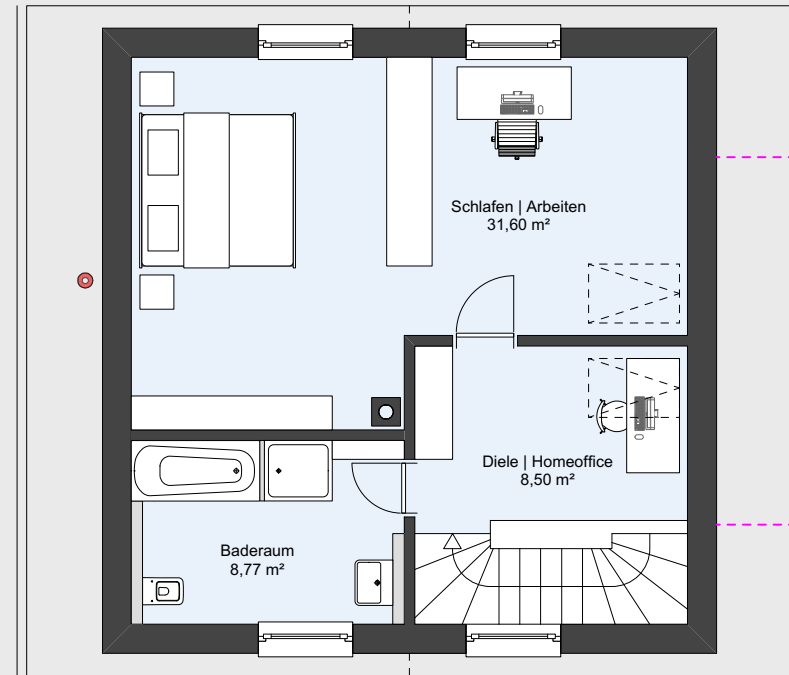


## DACHGESCHOSS

48,87 m<sup>2</sup>

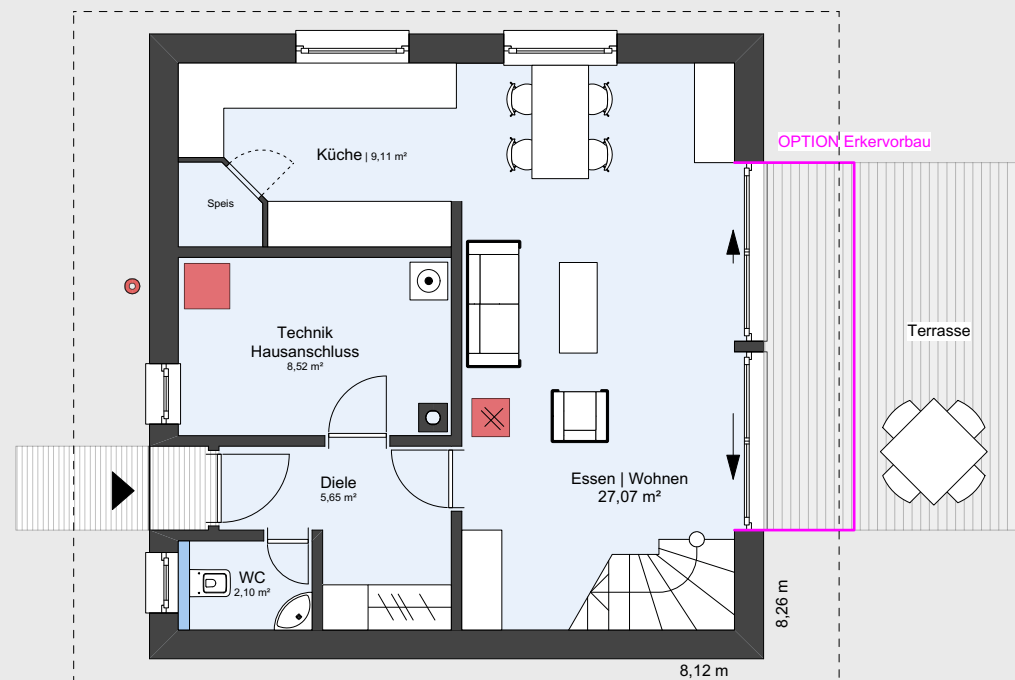


## ERDGESCHOSS

52,45 m<sup>2</sup>

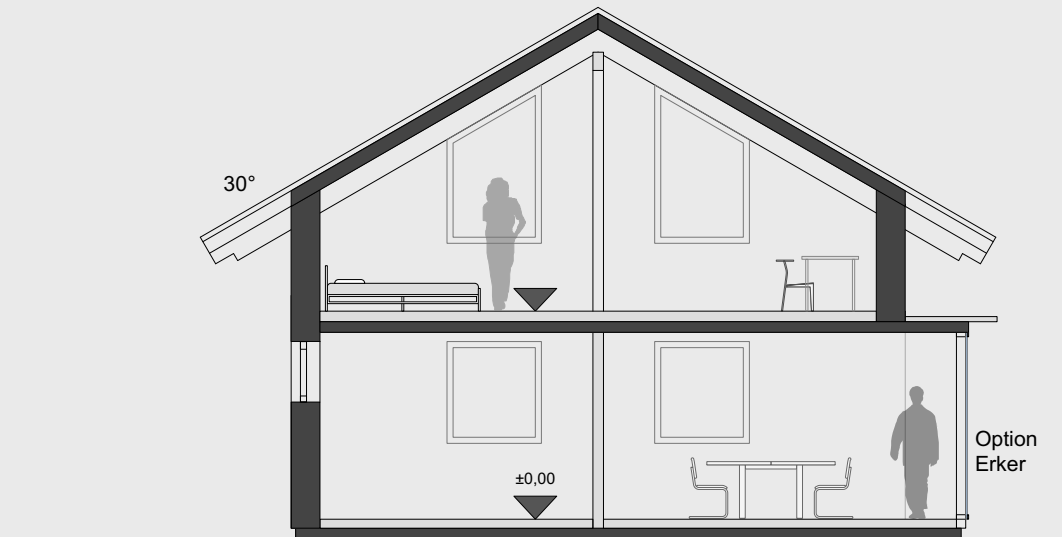

Andere Dachneigungen möglich

2018

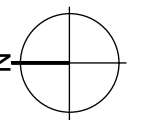

## Haustyp | BW F-67

Grundrisse  
Maßstab 1:100

**BW BIODOM-WERKBAU®**  
ABF | ARCHITEKTURBÜRO FRITZ  
D 78120 Furtwangen | Schwarzwald  
Hebelstraße 8 | 07723. 1501  
[www.biodom-werkbau.de](http://www.biodom-werkbau.de)  
[www.georgfritz.de](http://www.georgfritz.de)