





Ein außergewöhnliches Haus aus Holz
Die intelligente Art des Bauens
60 Jahre Fertighausbau

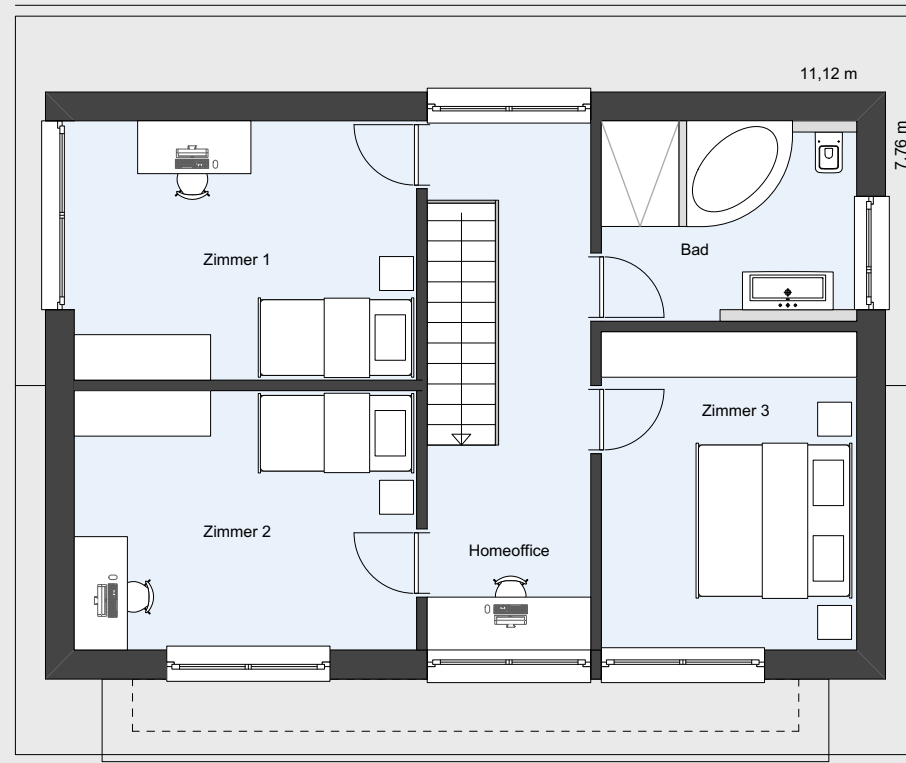

OBERGESCHOSS

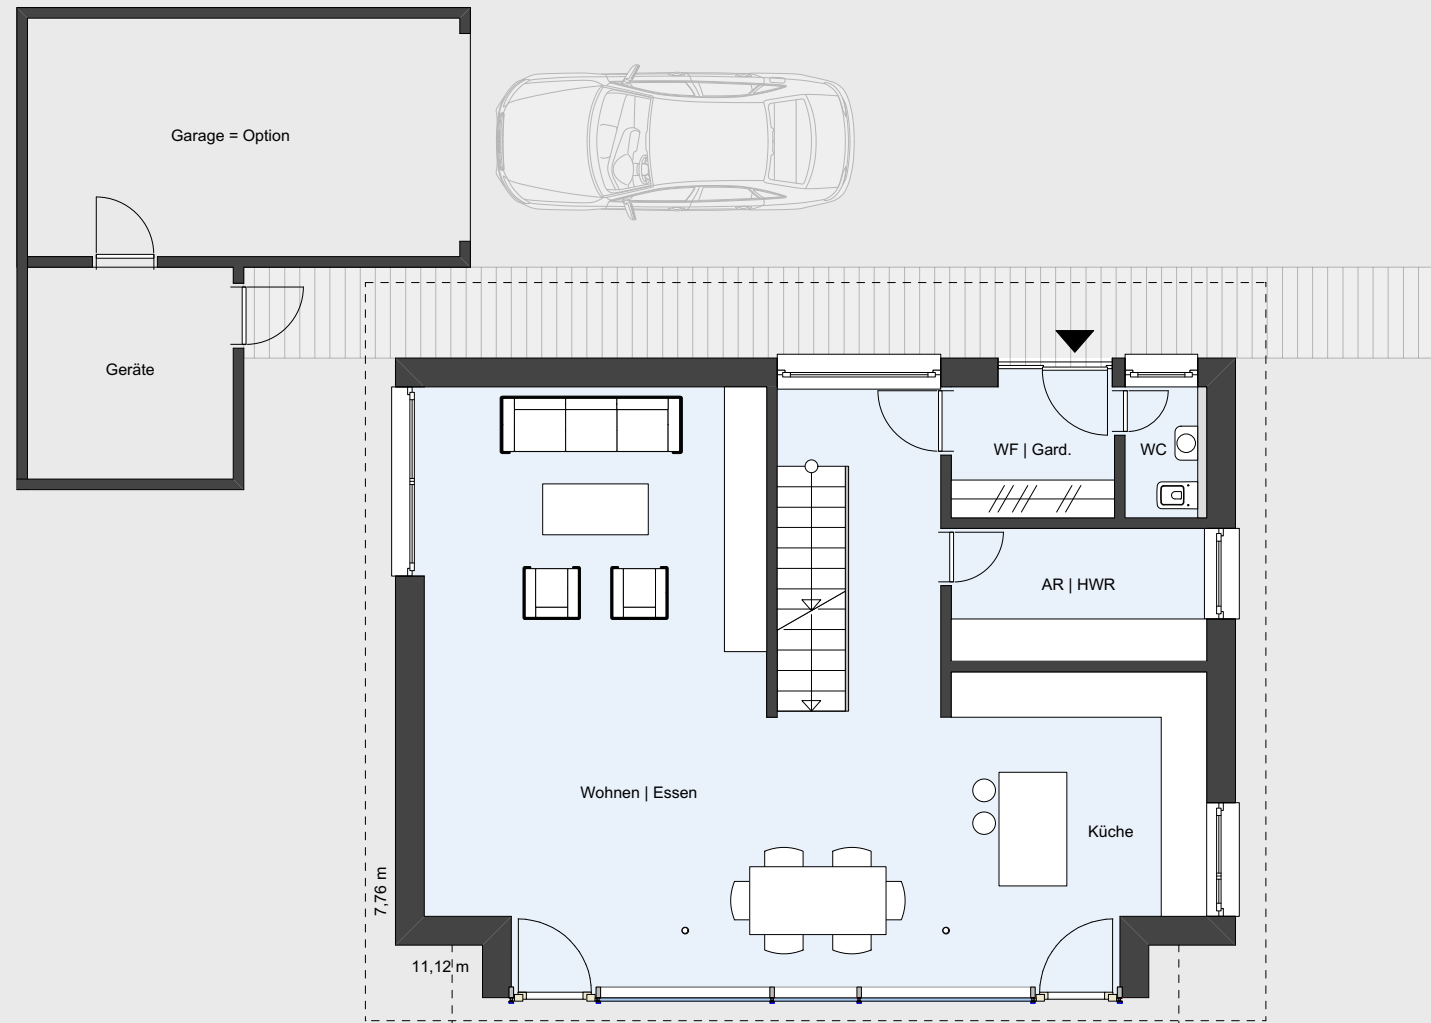

ERDGESCHOSS

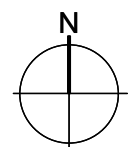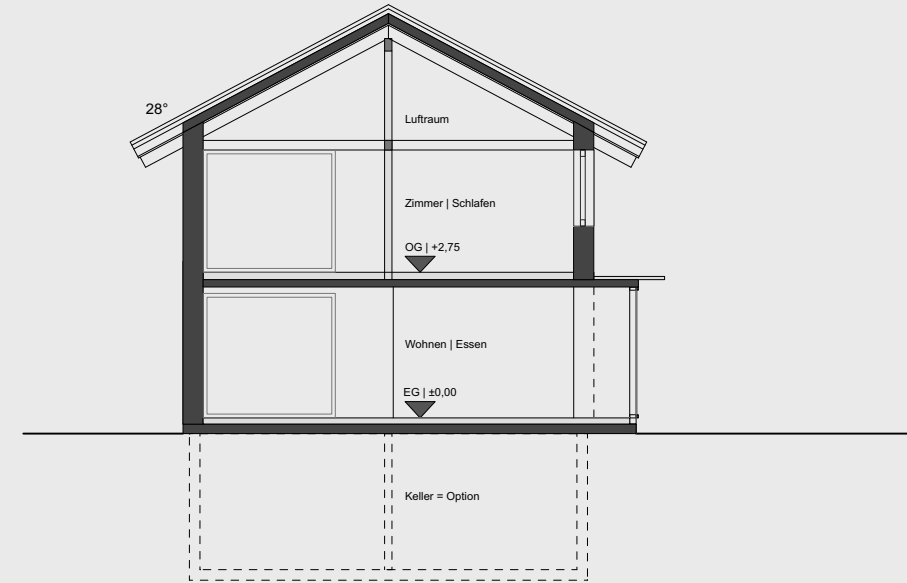

Haustyp | BW IQ-93+
Grundrisse
Maßstab 1:100

BW BIODOM-WERKBAU®
ABF | ARCHITEKTURBÜRO FRITZ
D 78120 Furtwangen | Schwarzwald
Hebelstraße 8 | 07723. 1501
www.biodom-werkbau.de
www.georgfritz.de