



Ein außergewöhnliches Haus aus Holz

Die intelligente Art des Bauens

60 Jahre Fertighausbau

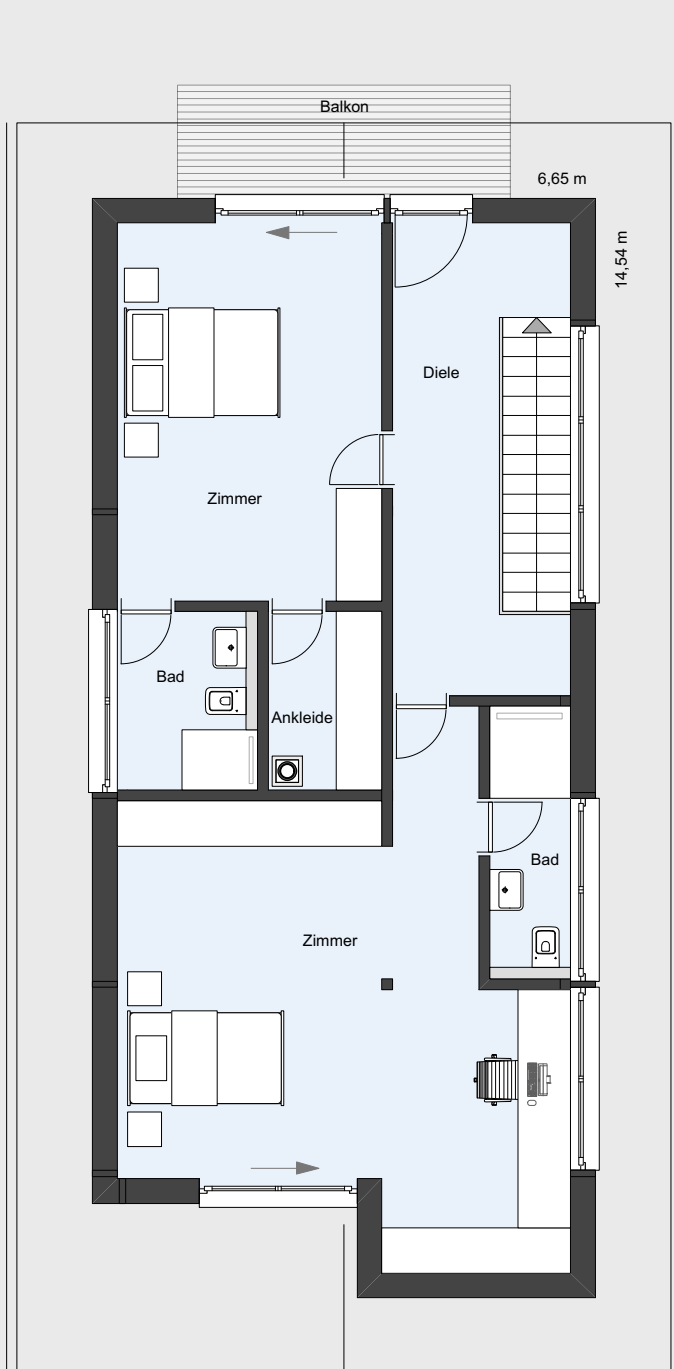


OBERGESCHOSS

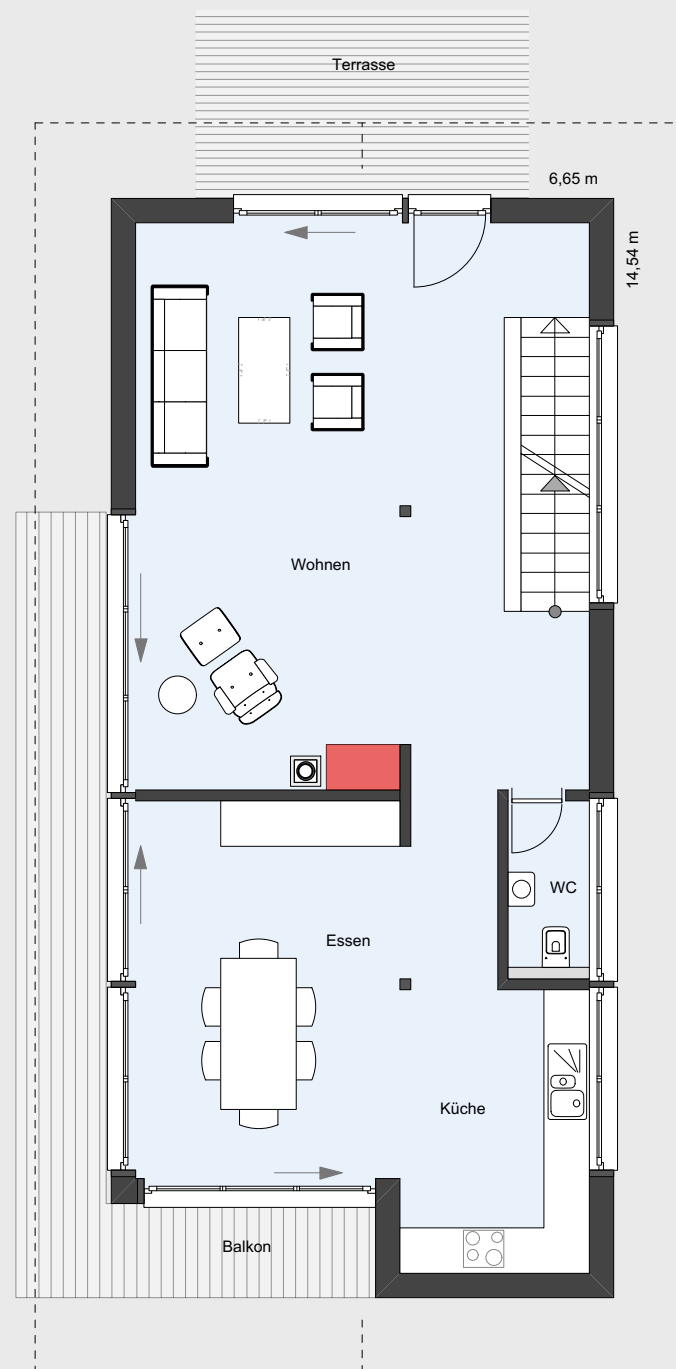

ERDGESCHOSS

2018

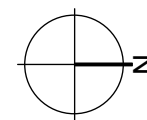

Haustyp | BW IQ-96

Grundrisse
Maßstab 1:100

BW BIODOM-WERKBAU®
ABF | ARCHITEKTURBÜRO FRITZ
D 78120 Furtwangen | Schwarzwald
Hebelstraße 8 | 07723. 1501
www.biodom-werkbau.de
www.georgfritz.de