




Ein außergewöhnliches Haus aus Holz

Die intelligente Art des Bauens

60 Jahre Fertighausbau

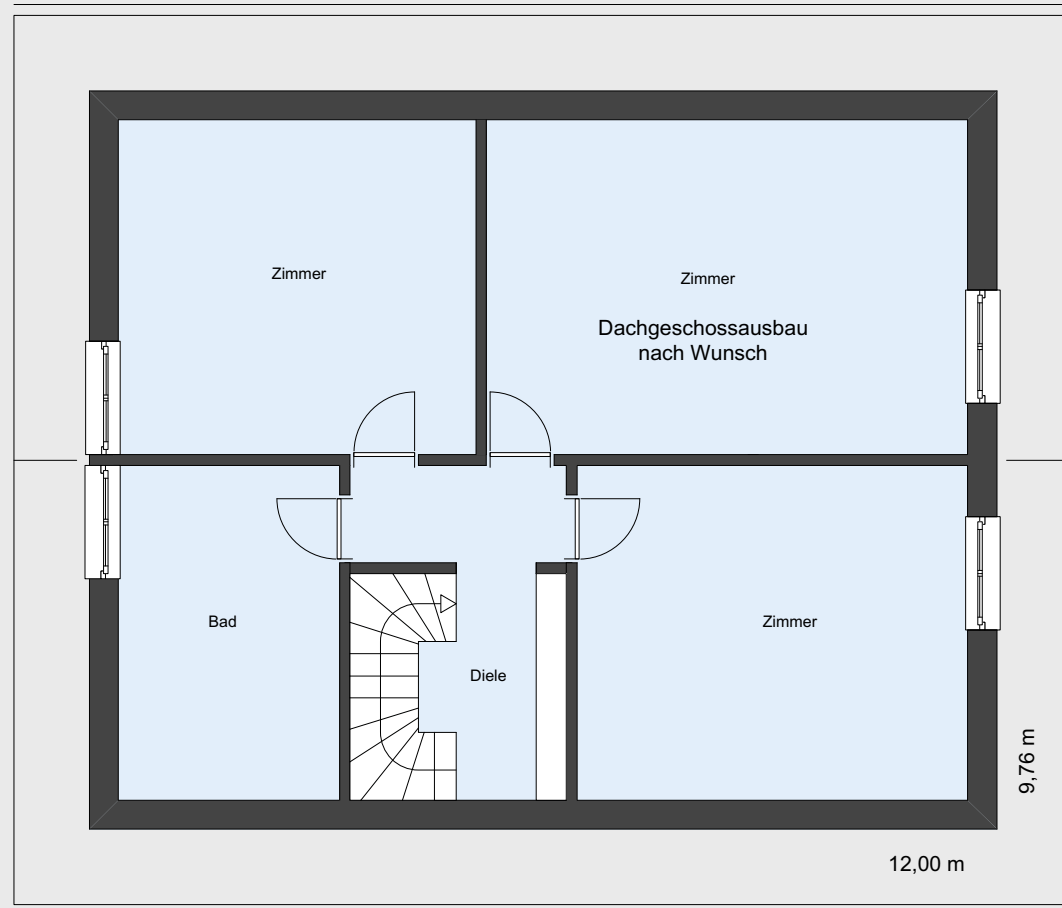


DACHGESCHOSS

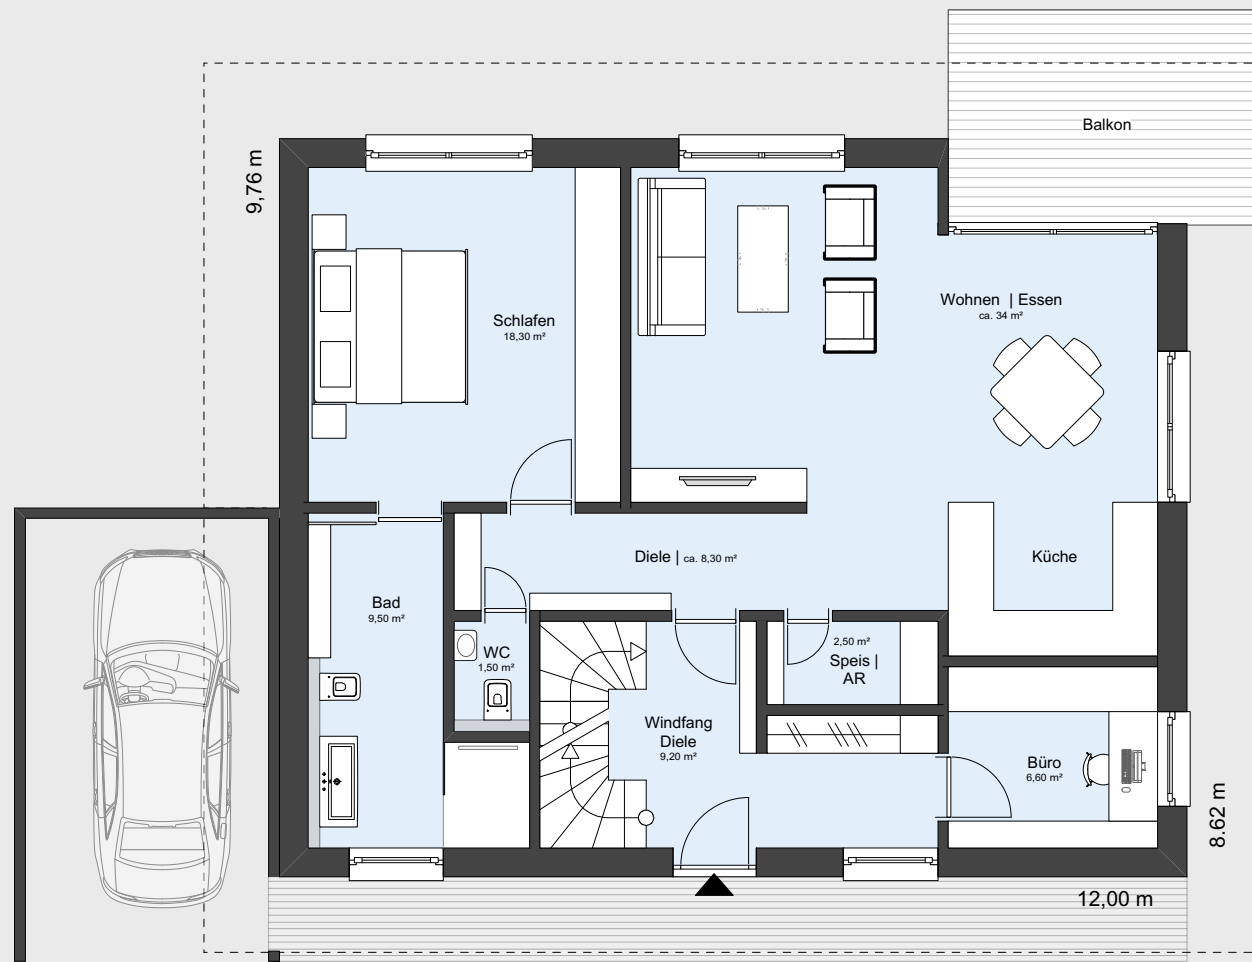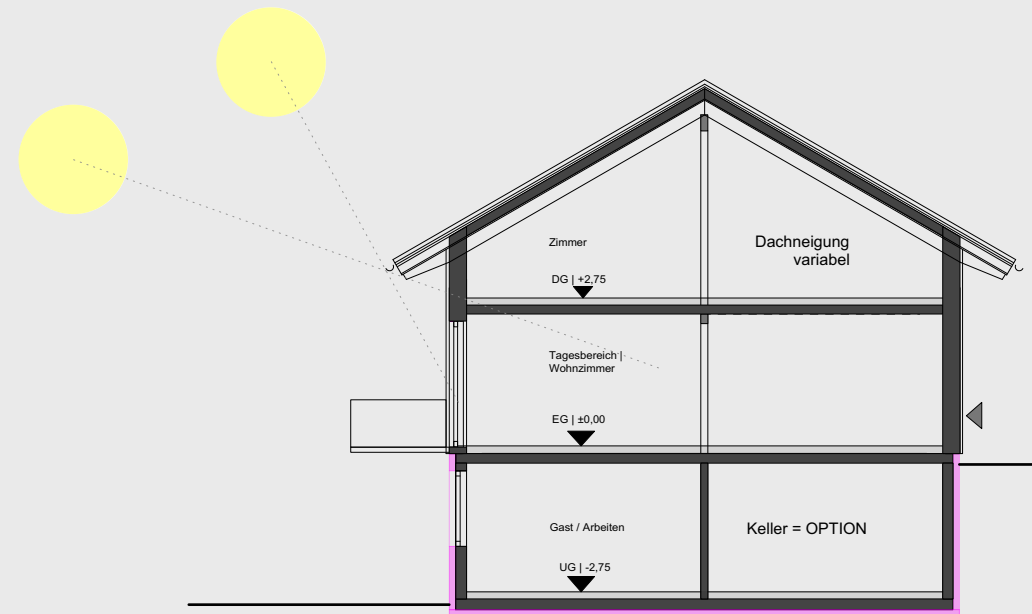

ERDGESCHOSS  
ca. 89,90 m<sup>2</sup>

2018

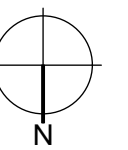

## Haustyp | BW F-113

Grundrisse  
Maßstab 1:100

**BW BIODOM-WERKBAU®**  
 ABF | ARCHITEKTURBÜRO FRITZ  
 D 78120 Furtwangen | Schwarzwald  
 Hebelstraße 8 | 07723. 1501  
[www.biodom-werkbau.de](http://www.biodom-werkbau.de)  
[www.georgfritz.de](http://www.georgfritz.de)