



Ein außergewöhnliches Haus aus Holz

Die intelligente Art des Bauens


60 Jahre Fertighausbau

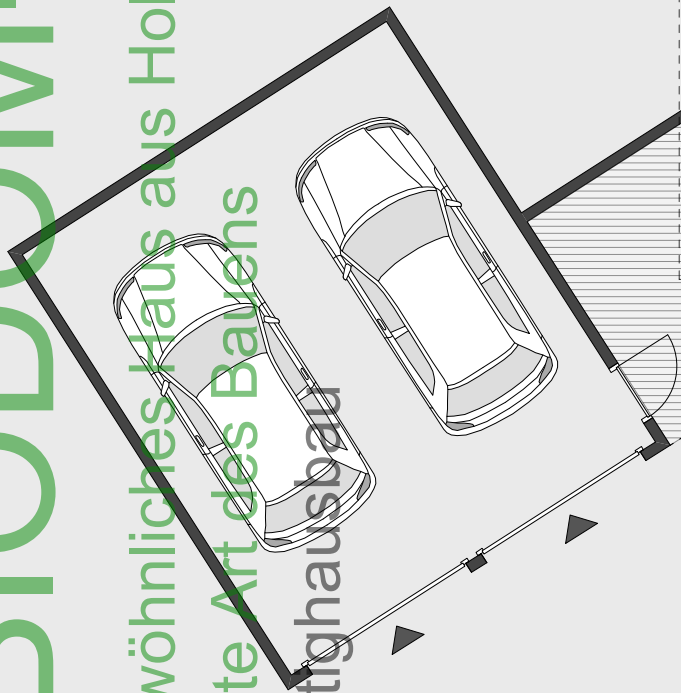

ERDGESCHOSS

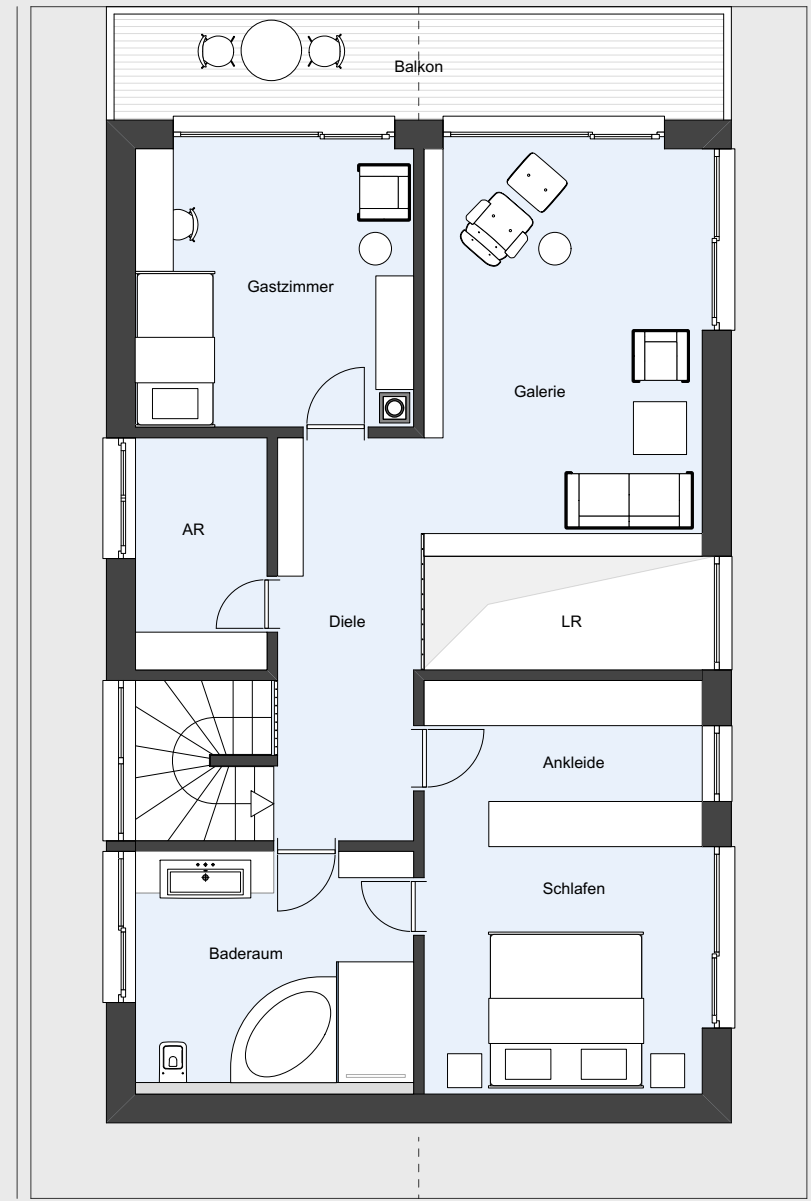


OBERGESCHOSS

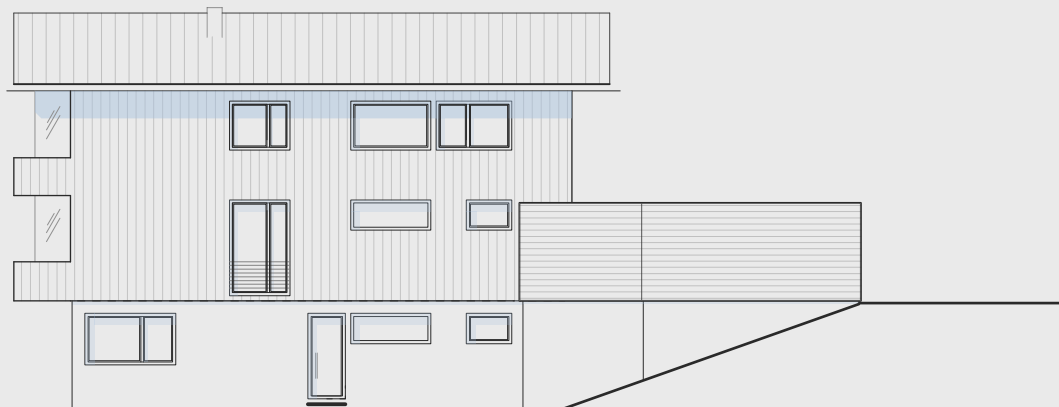

2018

seit  
1954

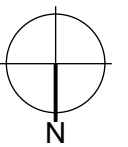

**Haustyp | BW IQ-109**  
Grundrisse  
Maßstab 1:100

**BW BIODOM-WERKBAU®**  
ABF | ARCHITEKTURBÜRO FRITZ  
D 78120 Furtwangen | Schwarzwald  
Hebelstraße 8 | 07723. 1501  
[www.biodom-werkbau.de](http://www.biodom-werkbau.de)  
[www.georgfritz.de](http://www.georgfritz.de)