


BW BIODOM-WERKBAU®


Ein außergewöhnliches Haus aus Holz

Die intelligente Art des Bauens


60 Jahre Fertighausbau

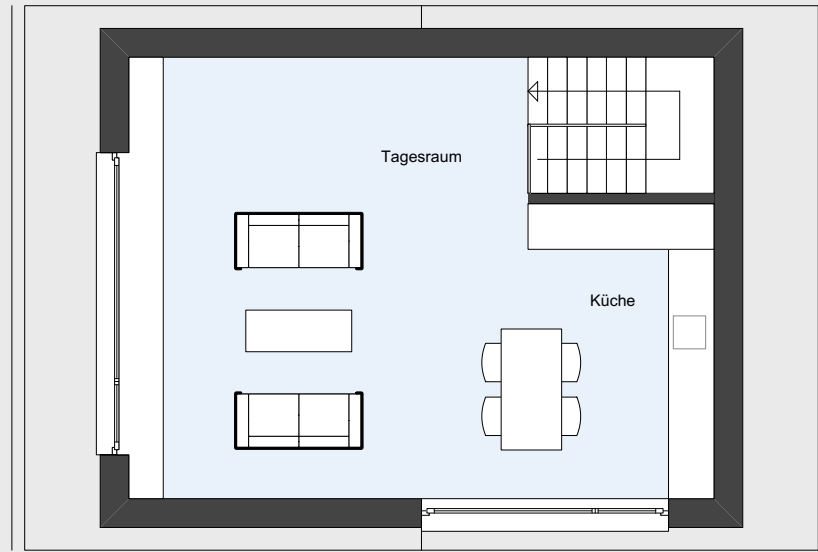


OBERGESCHOSS 2

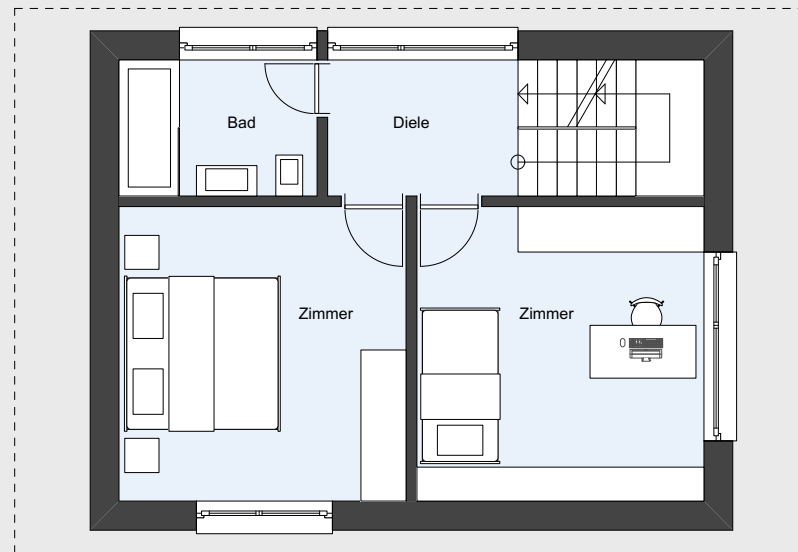


OBERGESCHOSS 1

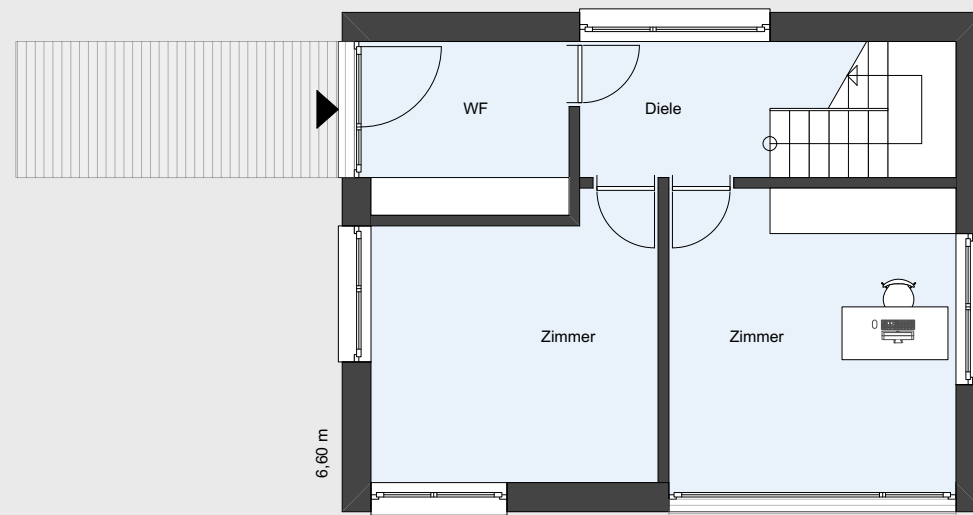

ERDGESCHOSS

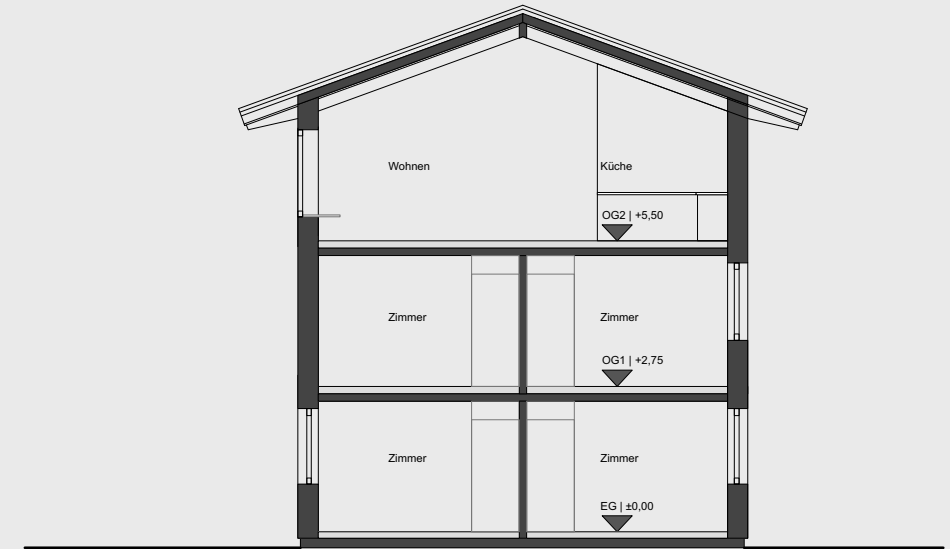

2018

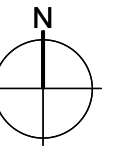

Haustyp | **BW IQ-56**

Grundrisse
Maßstab 1:100

BW BIODOM-WERKBAU®
ABF | ARCHITEKTURBÜRO FRITZ
D 78120 Furtwangen | Schwarzwald
Hebelstraße 8 | 07723. 1501
www.biodom-werkbau.de
www.georgfritz.de