




Ein außergewöhnliches Haus aus Holz  
Die intelligente Art des Bauens  
60 Jahre Fertighausbau

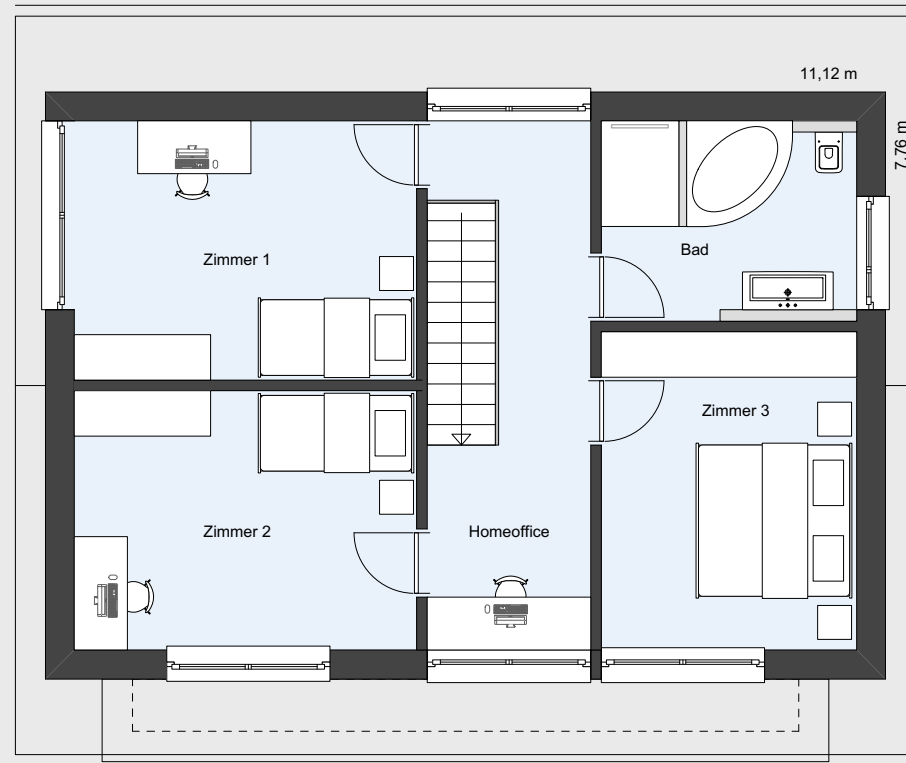


OBERGESCHOSS

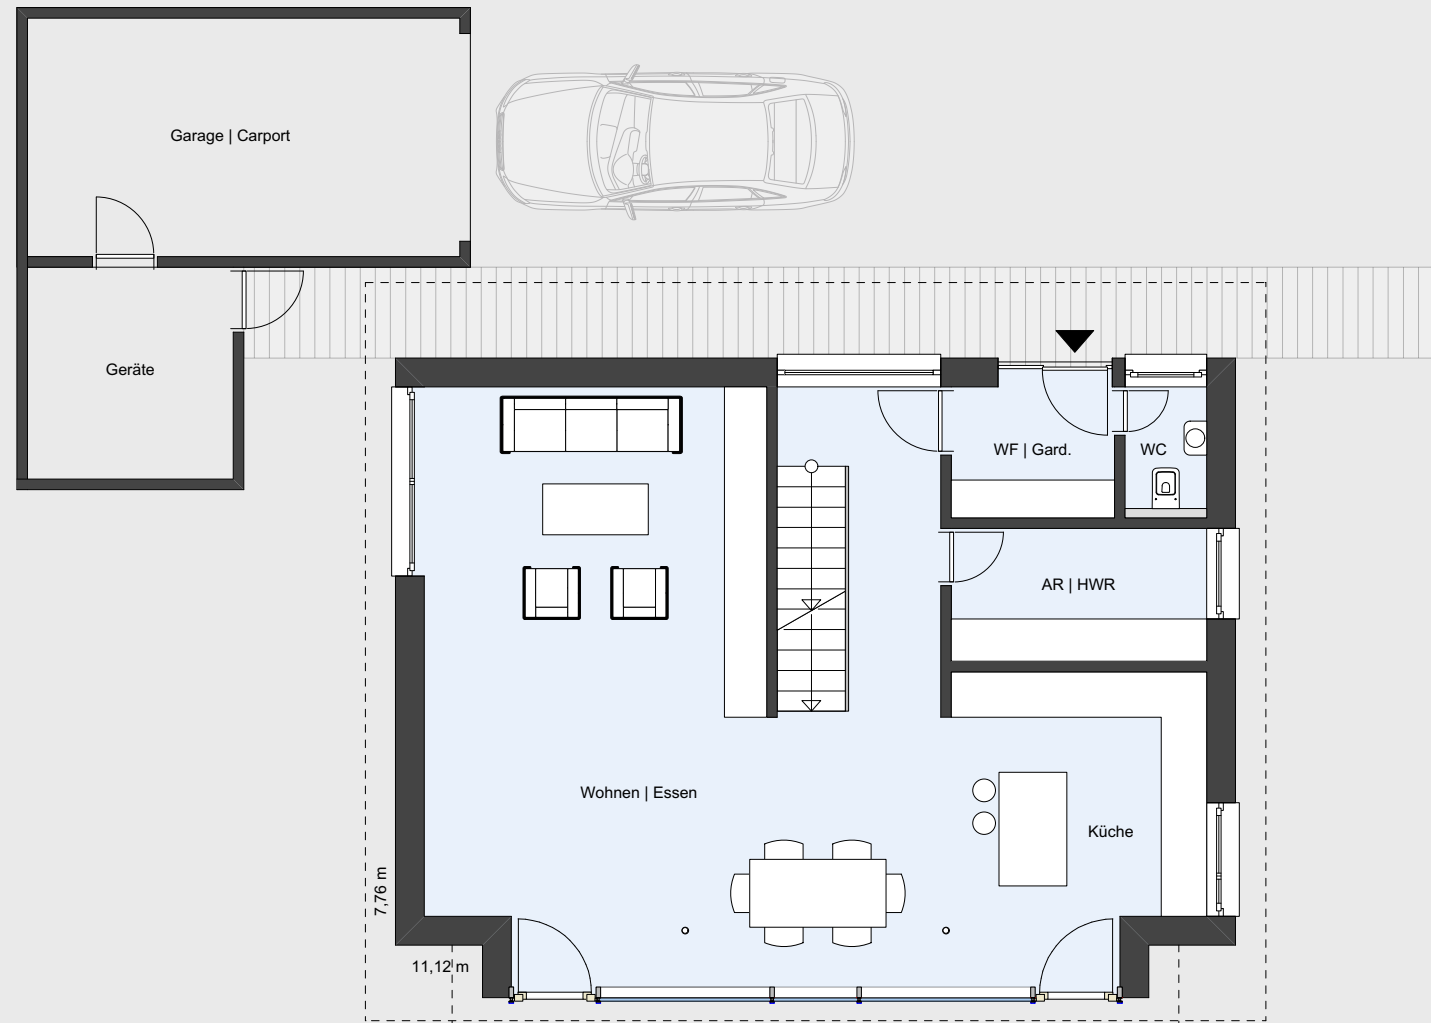

ERDGESCHOSS

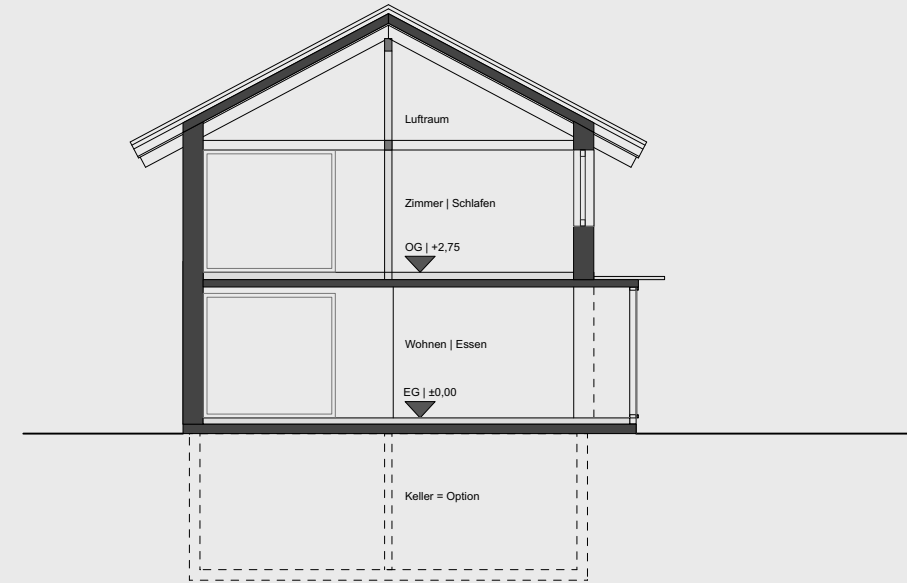

2018

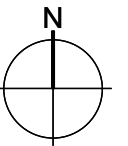

**Haustyp | BW IQ-93+**  
Grundrisse  
Maßstab 1:100

**BW BIODOM-WERKBAU®**  
ABF | ARCHITEKTURBÜRO FRITZ  
D 78120 Furtwangen | Schwarzwald  
Hebelstraße 8 | 07723. 1501  
[www.biodom-werkbau.de](http://www.biodom-werkbau.de)  
[www.georgfritz.de](http://www.georgfritz.de)