


Ein außergewöhnliches Haus aus Holz


Die intelligente Art des Bauens

60 Jahre Fertighausbau

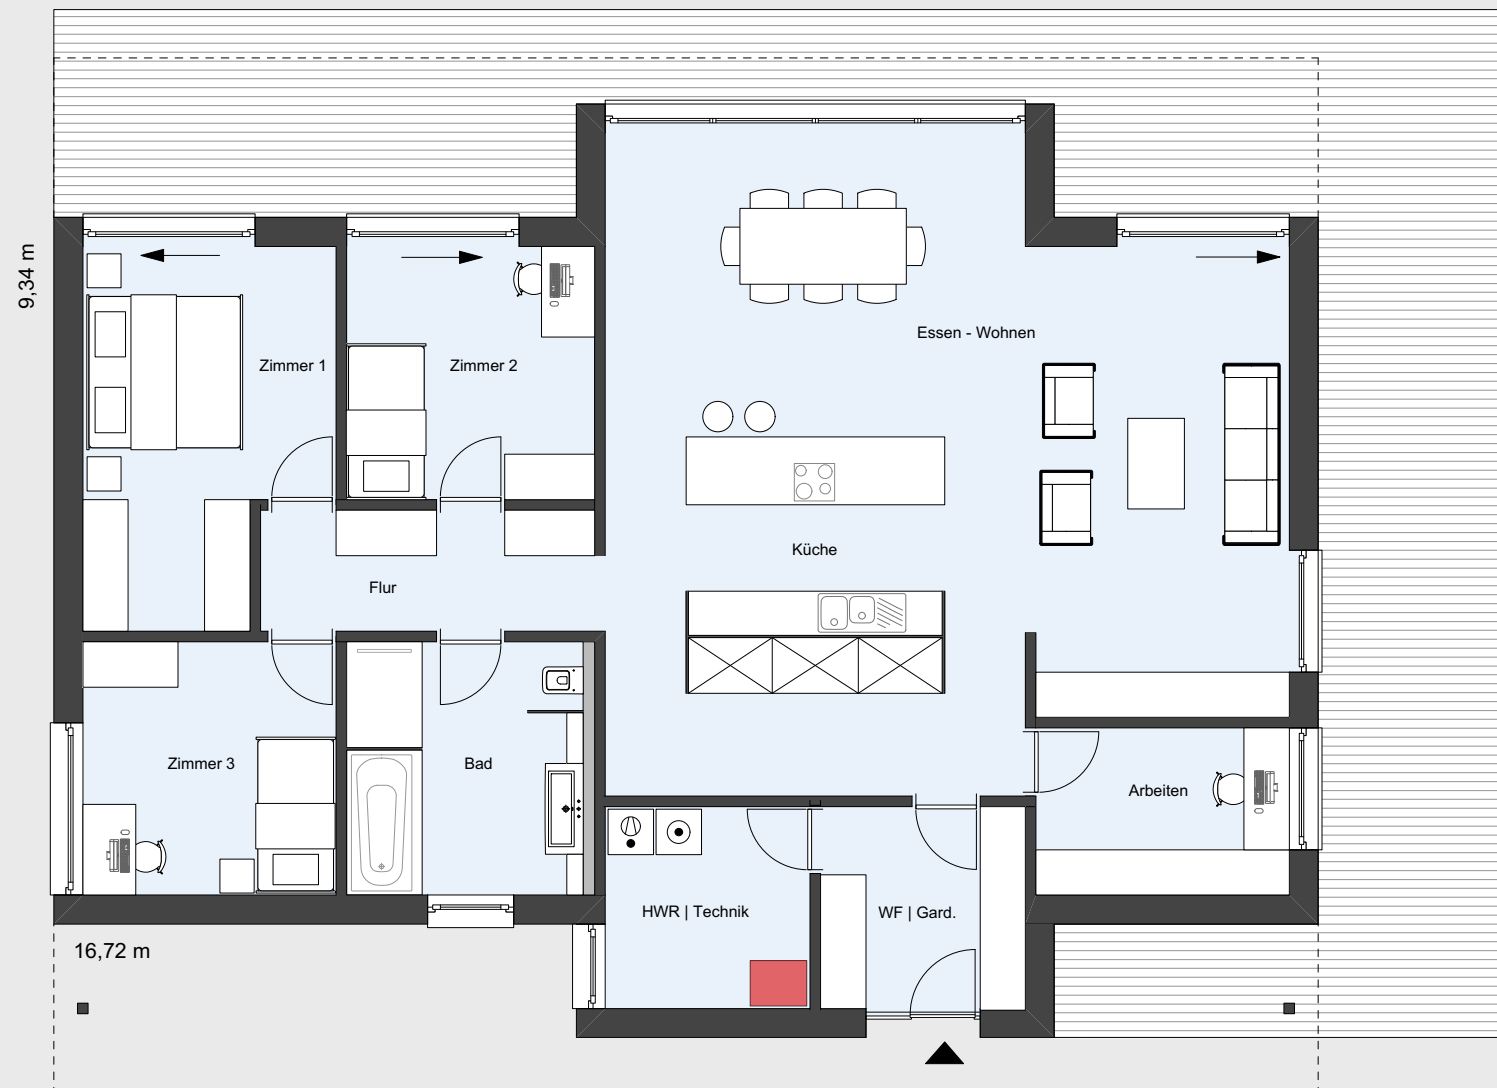

Variante Flachdach
Wohnflächen: 148,56 m²

2019

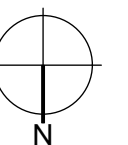

Haustyp | BW F-175

Grundriss Erdgeschoss
Maßstab 1:100

BW BIODOM-WERKBAU®
ABF | ARCHITEKTURBÜRO FRITZ
D 78120 Furtwangen | Schwarzwald
Hebelstraße 8 | 07723. 1501
www.biodom-werkbau.de
www.georgfritz.de