


BW BIODOM-WERKBAU®

Ein außergewöhnliches Haus aus Holz

Die intelligente Art des Bauens


60 Jahre Fertighausbau

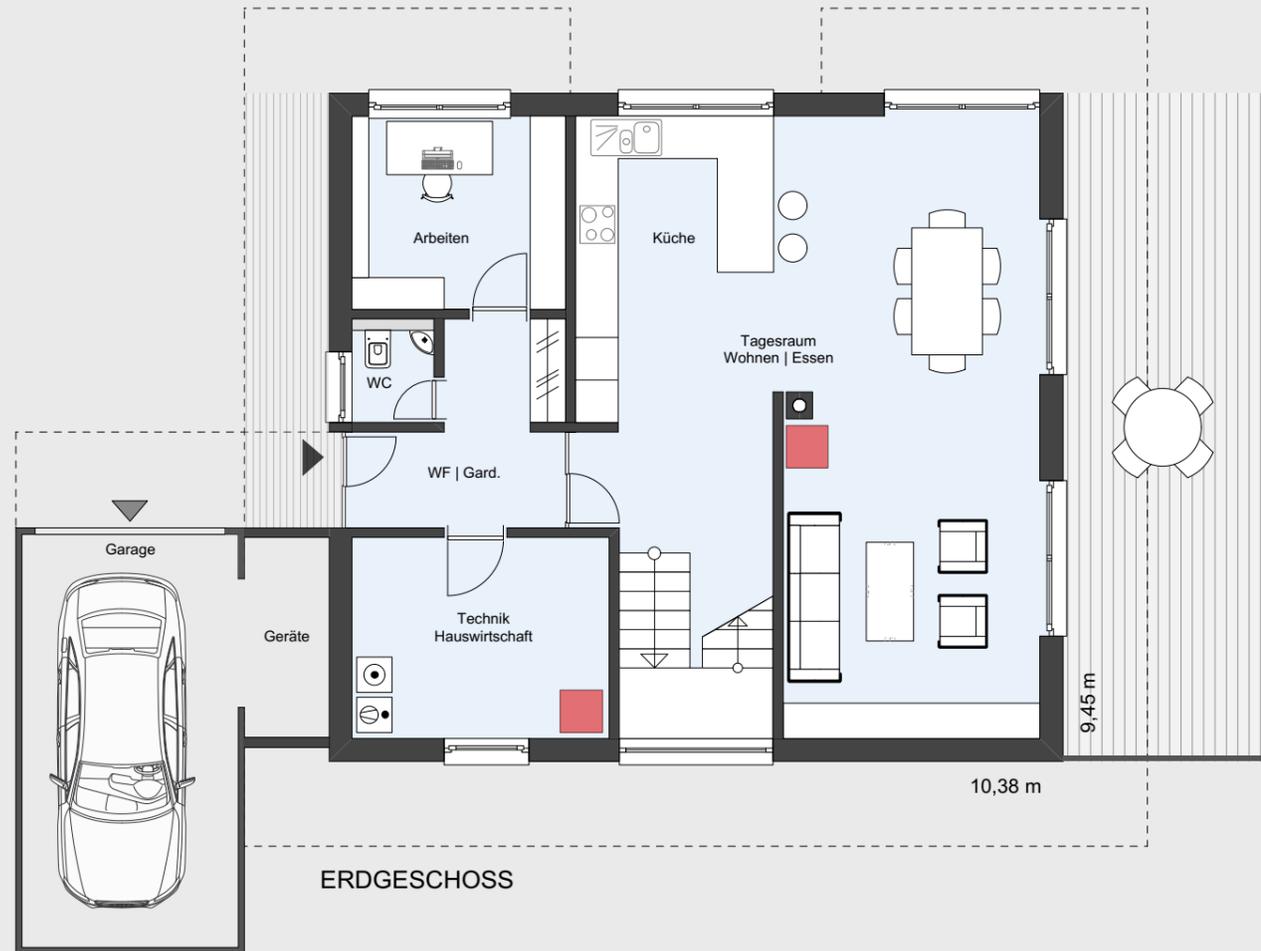


ERDGESCHOSS



DACHGESCHOSS

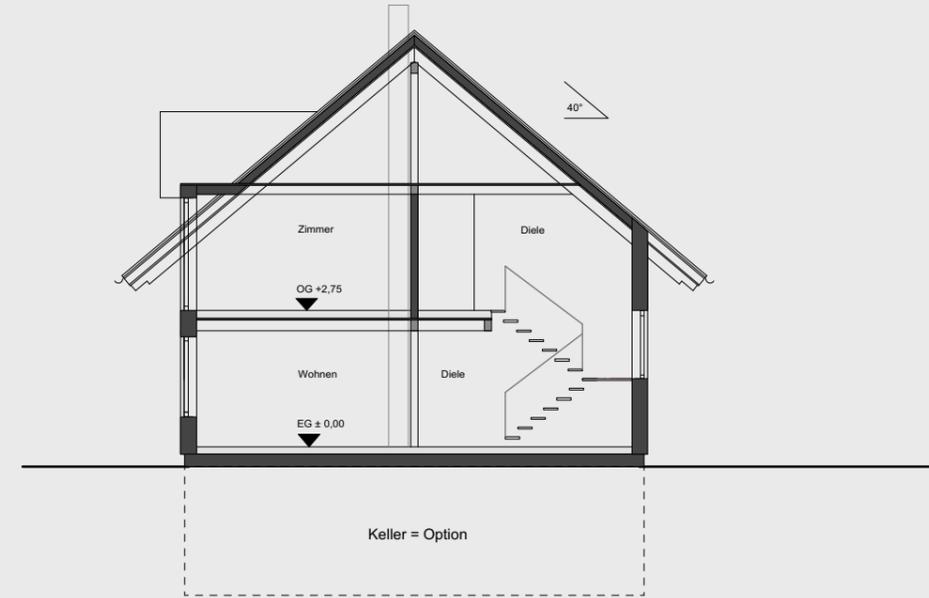

2018

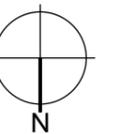

Haustyp | **BW F-98.1**

Maßstab 1:100

BW BIODOM-WERKBAU®
ABF | ARCHITEKTURBÜRO FRITZ
D 78120 Furtwangen | Schwarzwald
Hebelstraße 8 | 07723. 1501
www.biodom-werkbau.de
www.georgfritz.de